


PRESJEK B-B

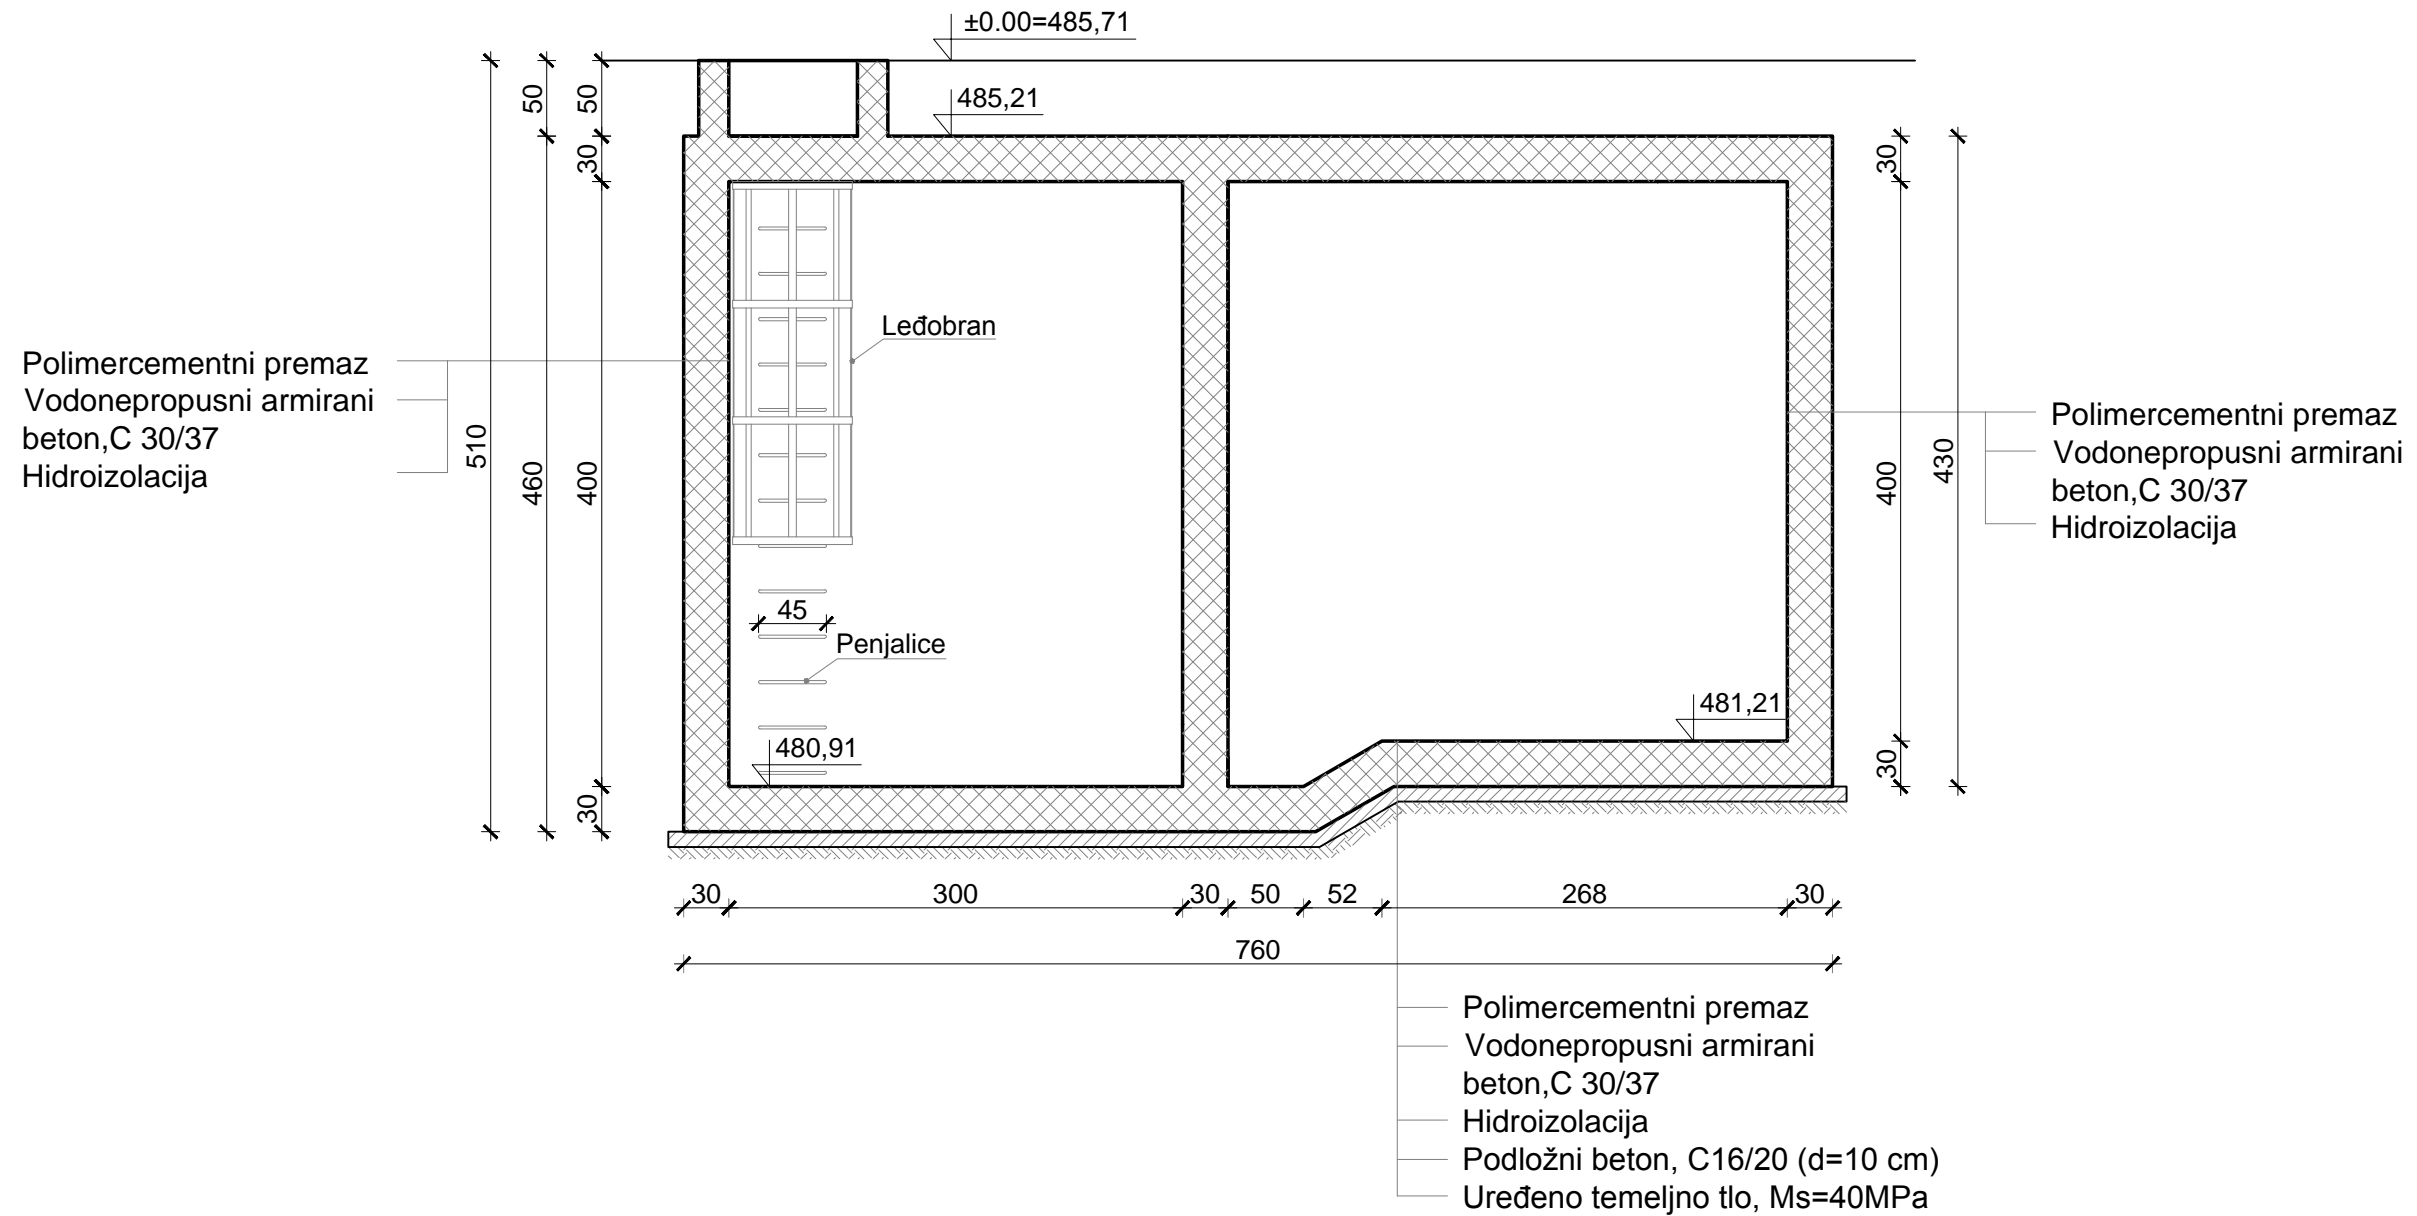

NAPOMENA:

Beton: C30/37 vodonepropusan

Čelik: B500B

Zaštitni sloj: 40 mm

Prije betoniranja izvesti sve potrebne prodore za instalacije.

Otvore za prolazak cjevovoda prilagoditi na licu mjesta prema opremi odabranog dobavljača.

HIDROPLAN d.o.o.
 Horvaćanska cesta 17a, 10 000 Zagreb, Hrvatska
 Tel: +385 1 36 40 529, Fax: +385 1 36 80 800
 www.hidroplan.hr, hidroplan@hidroplan.hr

Investitor:
 Općina Brinje
 Frankopanska 33
 53260 Brinje

Građevina:
 RECIKLAŽNO DVORIŠTE -
 OPĆINA BRINJE
 k.č. 1076/3, k.o. Brinje

Razina projekta:
 GLAVNI GRAĐEVINSKI
 PROJEKT

Sadržaj:	SPREMNIK VODE -PLAN OPLATE		Mjerilo:	1:50
			Datum:	lipanj, 2016.
Glavni projektant:	Dragica Pašović, dipl.ing.građ.		Oznaka:	TD 04/2016
Projektant:	Dragica Pašović, dipl.ing.građ.		ZOP:	BRINJE_RD/16
Suradnici:	Danijela Blažević, dipl.ing.arh. Ivor Skočić, mag. ing. aedif. Martina Cvjetičanin, dipl.ing.građ. Tea Polak, mag.ing.aedif. Katarina Borac, mag. ing. aedif. Tea Pavković, mag.ing.aedif. Mr.sc. Denis Stjepan Vedrına, dipl.kem.ing. Jurica Sakmardi, mag.ing.aedif.		Rev:	0 List: 4/4
			Broj nacrt:	08